



### PLANO ESQUEMÁTICO 1ª PLANTA

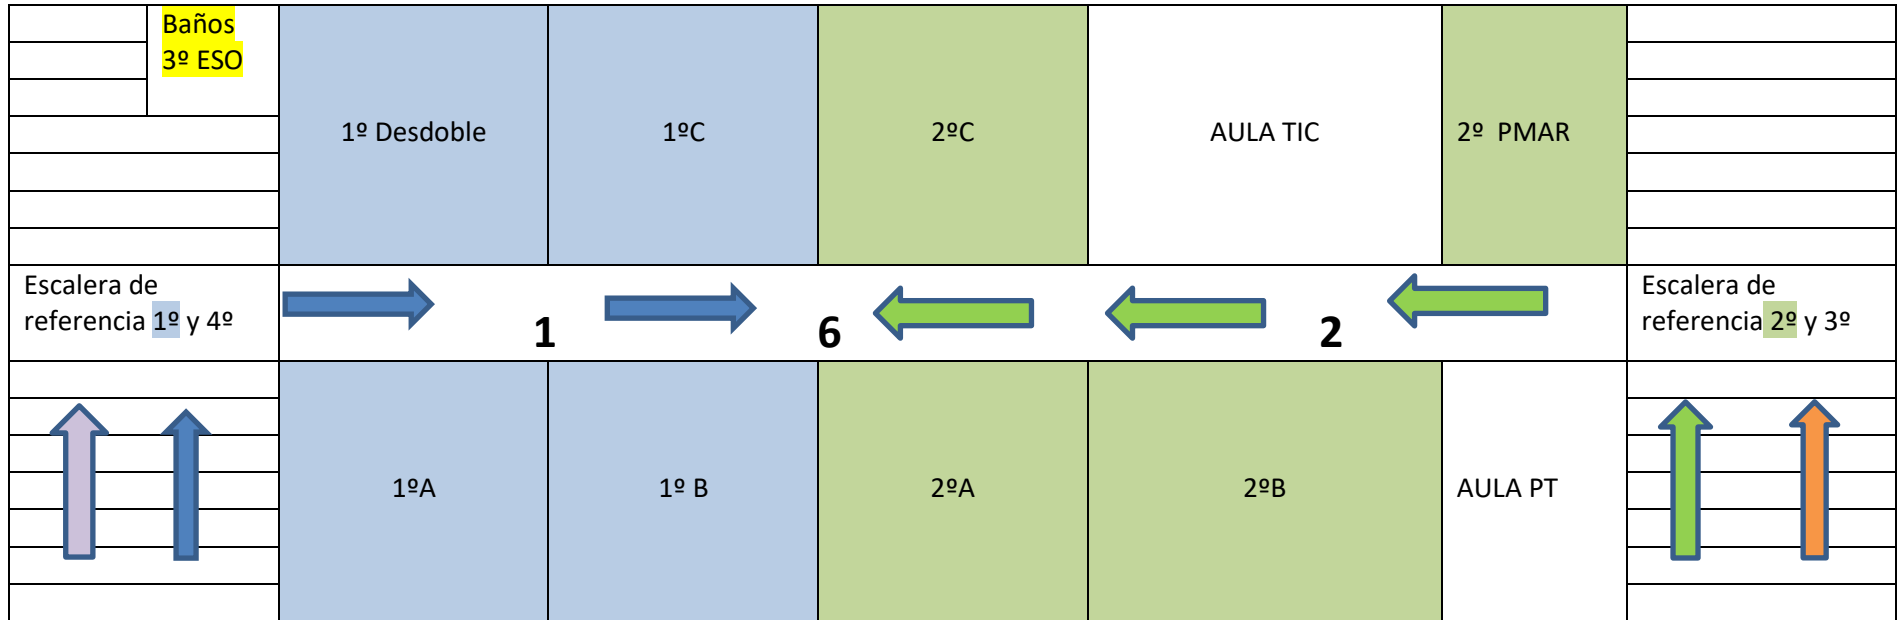


Acceso A: grupos 1º y 4º


Acceso B: grupos 2º y 3º

PLANO ESQUEMÁTICO 2ª PLANTA.

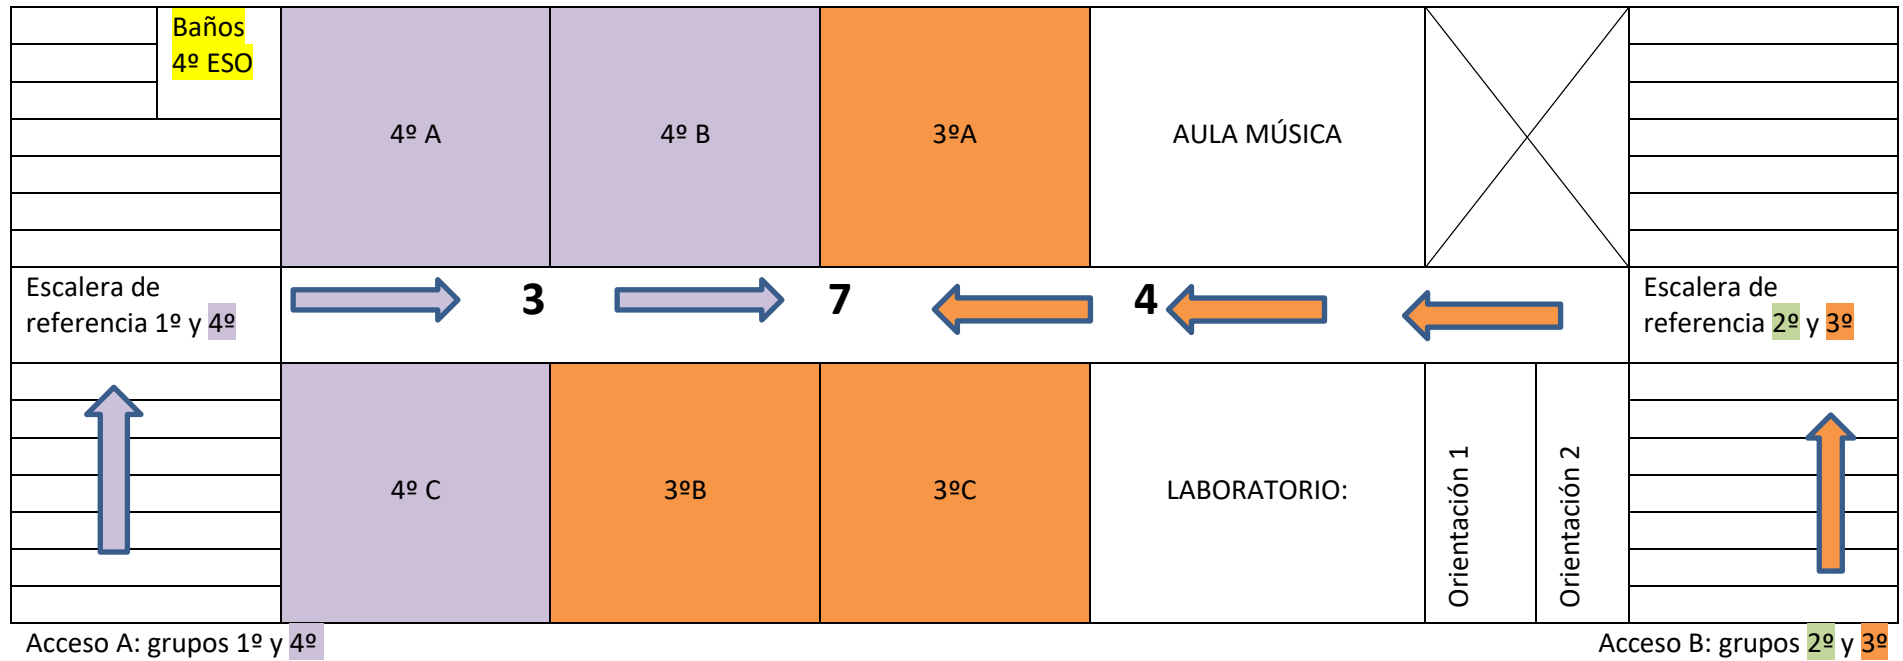

PLANO ESQUEMÁTICO DE LA PLANTA BAJA.

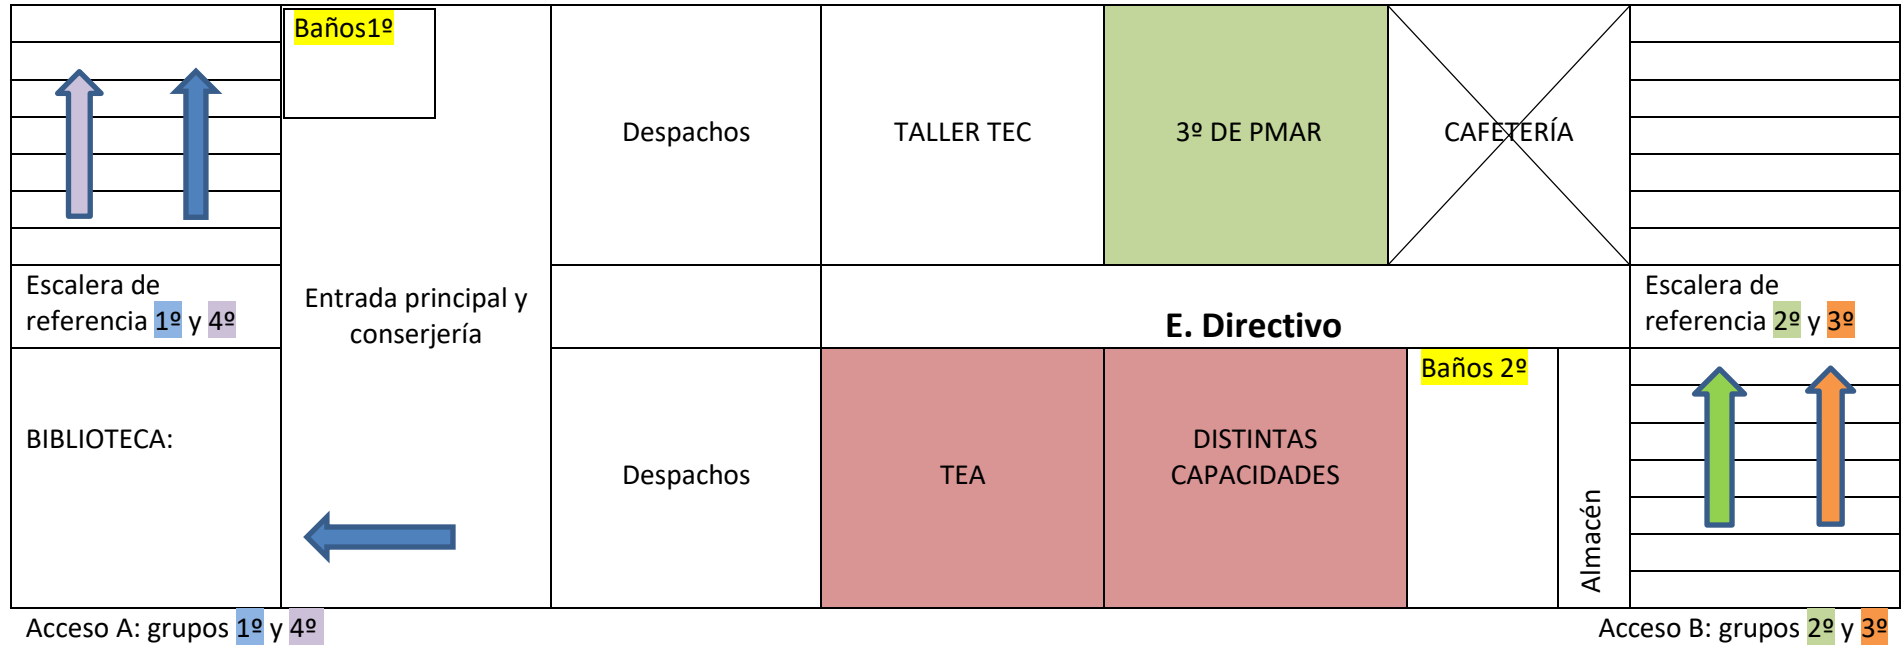

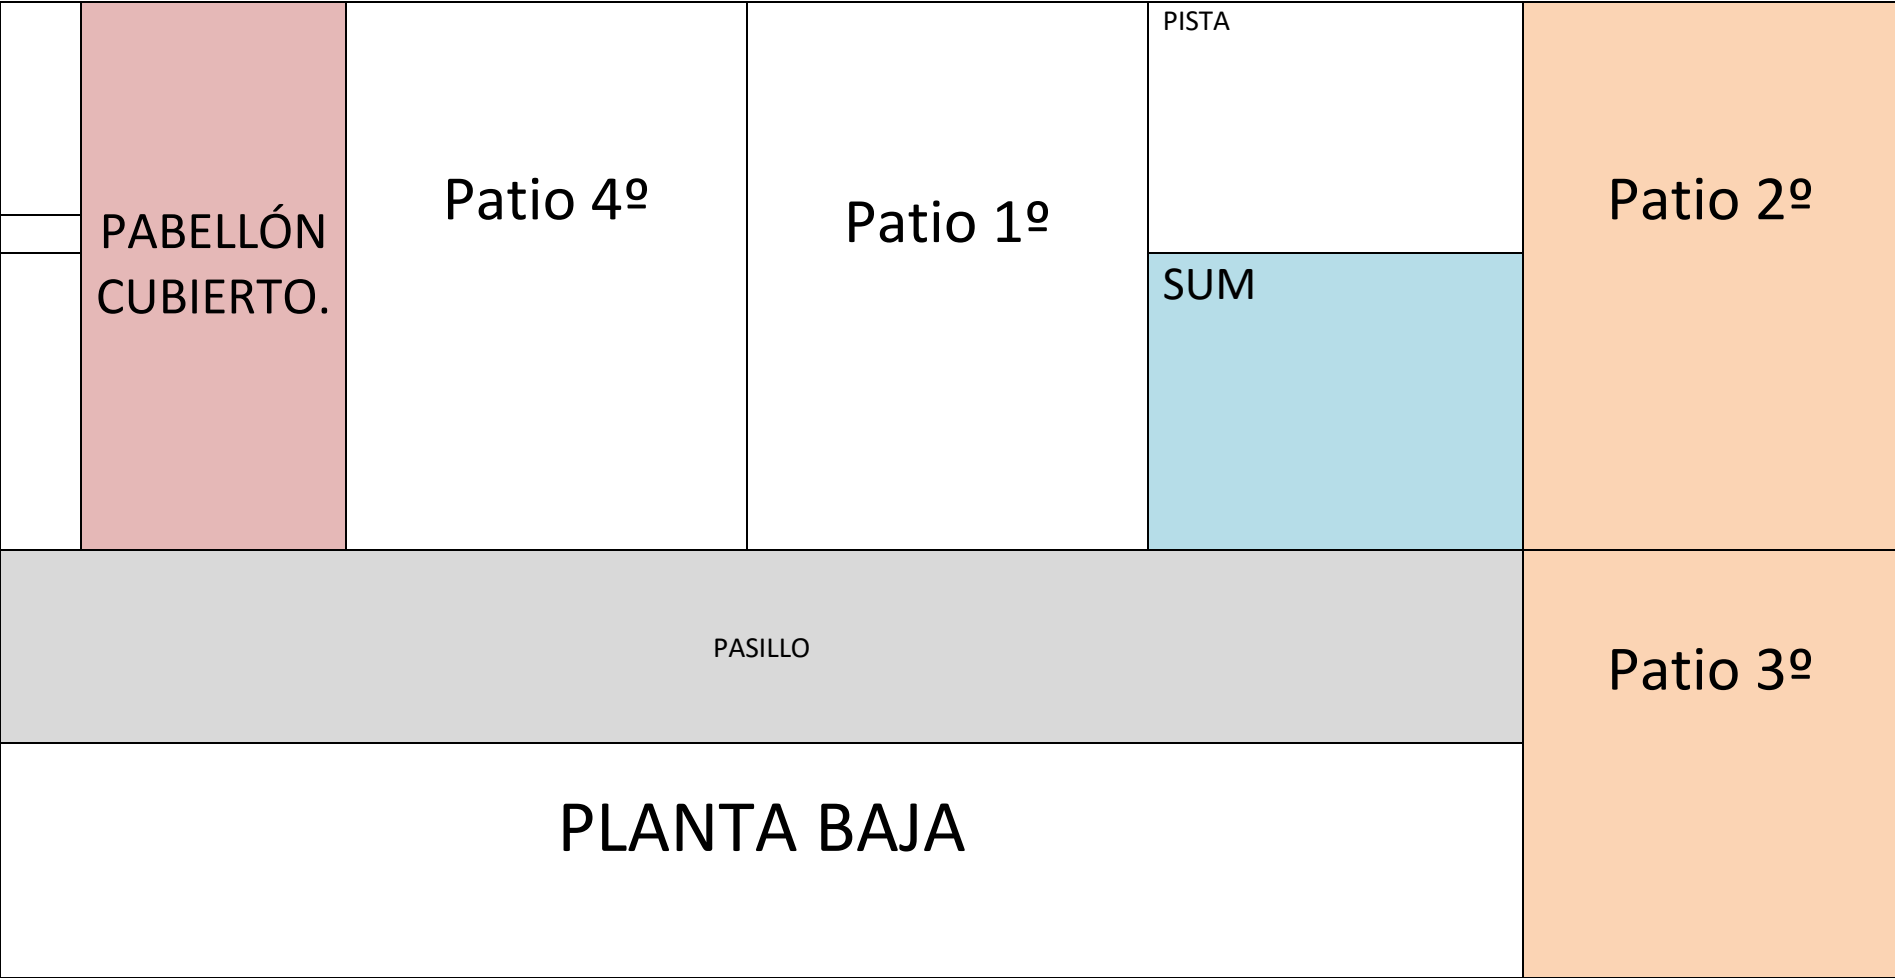

ACCESO A

ACCESO B